




دار سمو  
DAR SUMOU

تَسْمُو بِكُمْ..



## الخدمات والمرافق العامة..

- 1 مجمع تعليمي بنين
- 2 مجمع تعليمي بنات
- 3 مركز صحي
- 4 المسجد الجامع
- 5 مسجد محلي
- 6 الدفاع المدني
- 7 مركز شرطة
- 8 محكمة
- 9 مركز ثقافي
- 10 مكتبة مركزية
- 11 مركز اجتماعي
- 12 مكتب بريد
- 13 حديقة الحي
- 14 الحديقة المجاورة
- 15 حديقة المجموعة
- 16 استثماري تجاري
- 17 أماكن انتظار السيارات

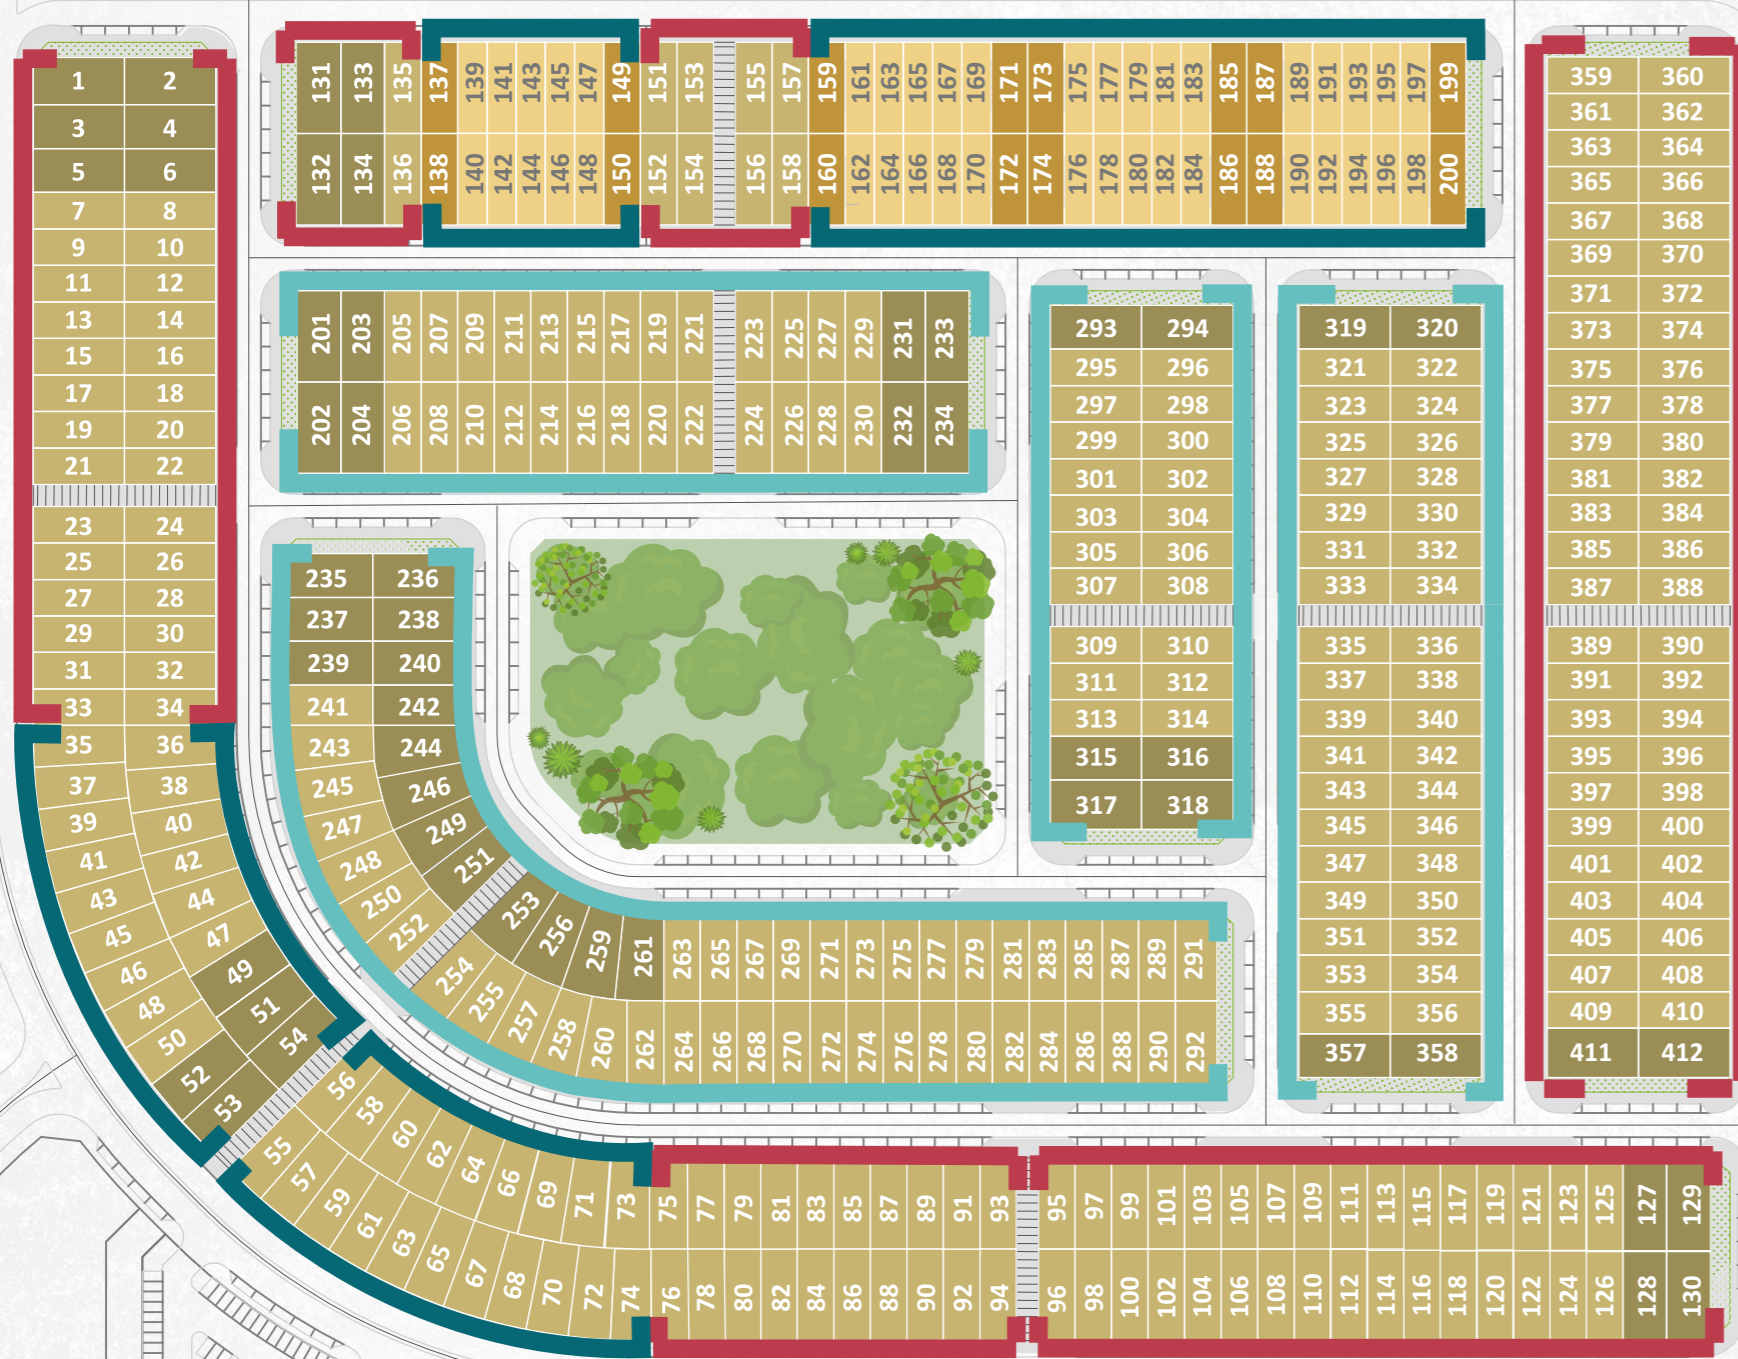

- فلل النخبة  
مساحة البناء: 357.38 م<sup>2</sup>  
مساحة الأرض: 300 : 315 م<sup>2</sup>
  - فلل الراقية  
مساحة البناء: 326.68 م<sup>2</sup>  
مساحة الأرض: 250 : 299 م<sup>2</sup>
  - فلل الرحابة  
الدوبلكس  
مساحة البناء: 279.38 م<sup>2</sup>  
مساحة الأرض: 250 م<sup>2</sup>
  - فلل الجوار  
تاون هاوس  
مساحة البناء: 242.18 م<sup>2</sup>  
مساحة الأرض: 200 م<sup>2</sup>
- Phase 1  
96 Units
- Phase 2  
158 Units
- Phase 3  
158 Units
- Total  
412 Units

